


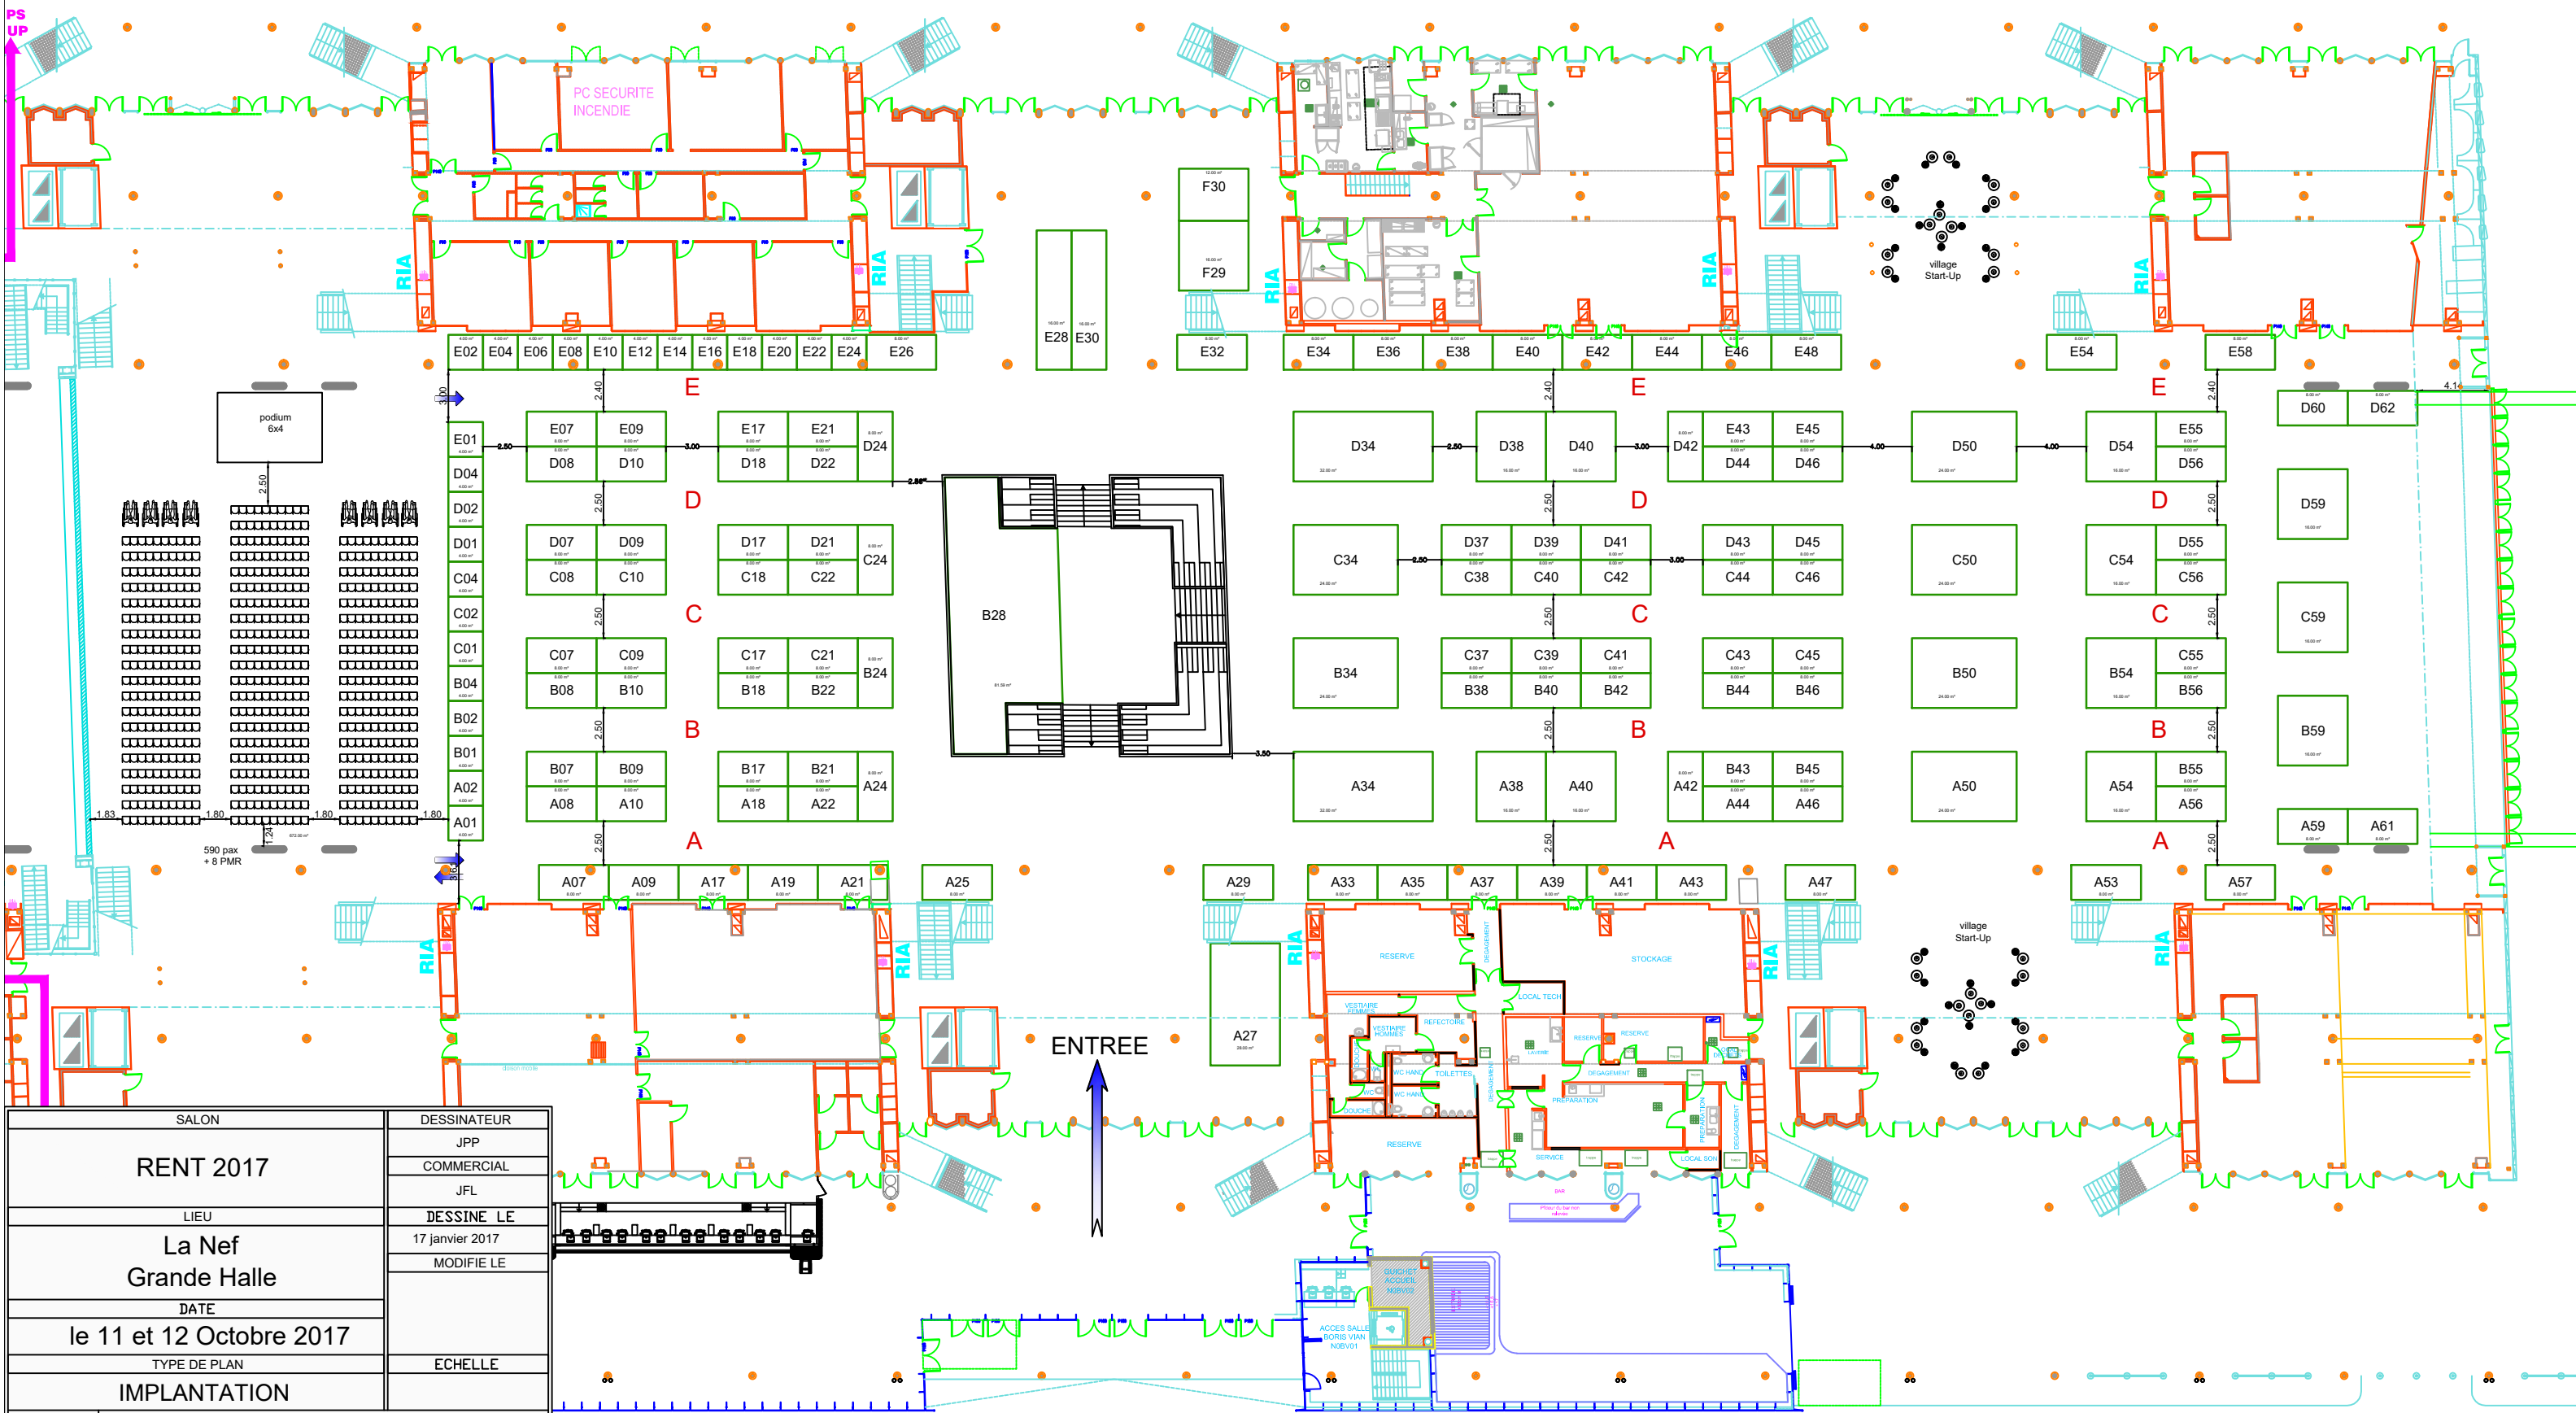

SALON		DESSINATEUR
RENT 2017		JPP
LIEU		COMMERCIAL
La Nef Grande Halle		JFL
DATE		DESSINE LE
le 11 et 12 Octobre 2017		17 janvier 2017
TYPE DE PLAN		MODIFIE LE
IMPLANTATION		
fichier O:\B.Travail\10 Octobre 2017\09. RENT-grande Halle-JPP\implantation 6 RENT.dwg		ECHELLE
INTERNATIONAL MODULING 3,Rue de Messy 77410 CHARNY TEL: 01 60 61 00 44 Fax: 01 60 61 07 70		
		Plan non contractuel

TRAVEE 18 TRAVEE 17 TRAVEE 16 TRAVEE 15 TRAVEE 14 TRAVEE 13 TRAVEE 12 TRAVEE 11 TRAVEE 10 TRAVEE 9 TRAVEE 8 TRAVEE 7 TRAVEE 6 TRAVEE 5